


棟別平面図

国立大学等施設実態報告（様式3）

学校番号	学 校 名	団地番号	団 地 名	棟 番 号
0320	和 歌 山 大 学	010	栄 谷	021

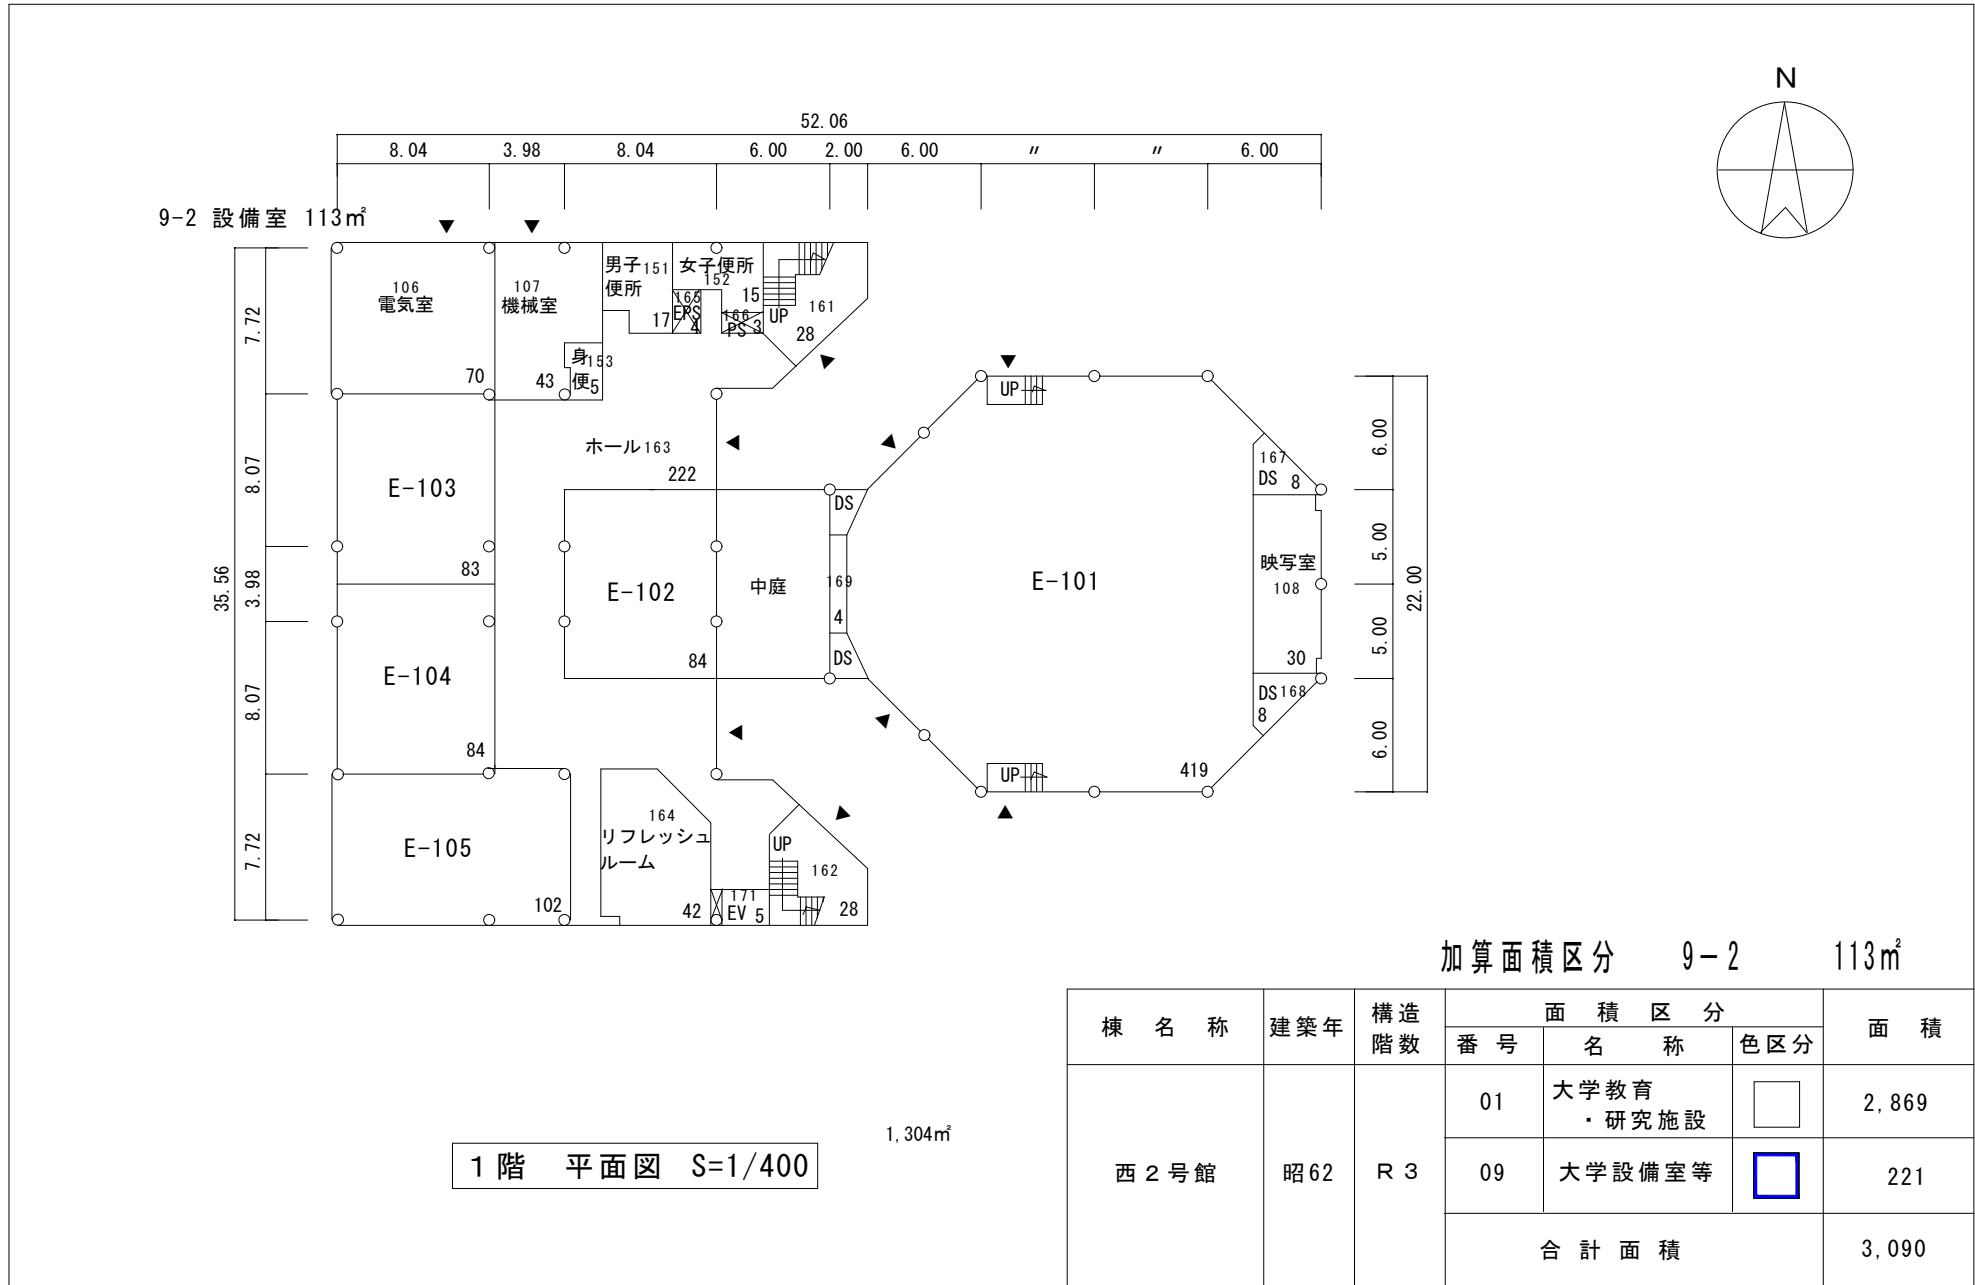


加算面積区分 9-2 113m²

棟 名 称	建 築 年	構 造 階 数	面 積 区 分			面 積
			番 号	名 称	色 区 分	
西 2 号 館	昭 62	R 3	01	大学教育 ・ 研究施設	<input type="checkbox"/>	2,869
			09	大学設備室等	<input checked="" type="checkbox"/>	221
			合 計 面 積			3,090

整理番号	3- 0320- 010- 021
------	-------------------

棟別平面図

学校番号	学校名	団地番号	団地名	棟番号
0320	和歌山大学	010	栄谷	021

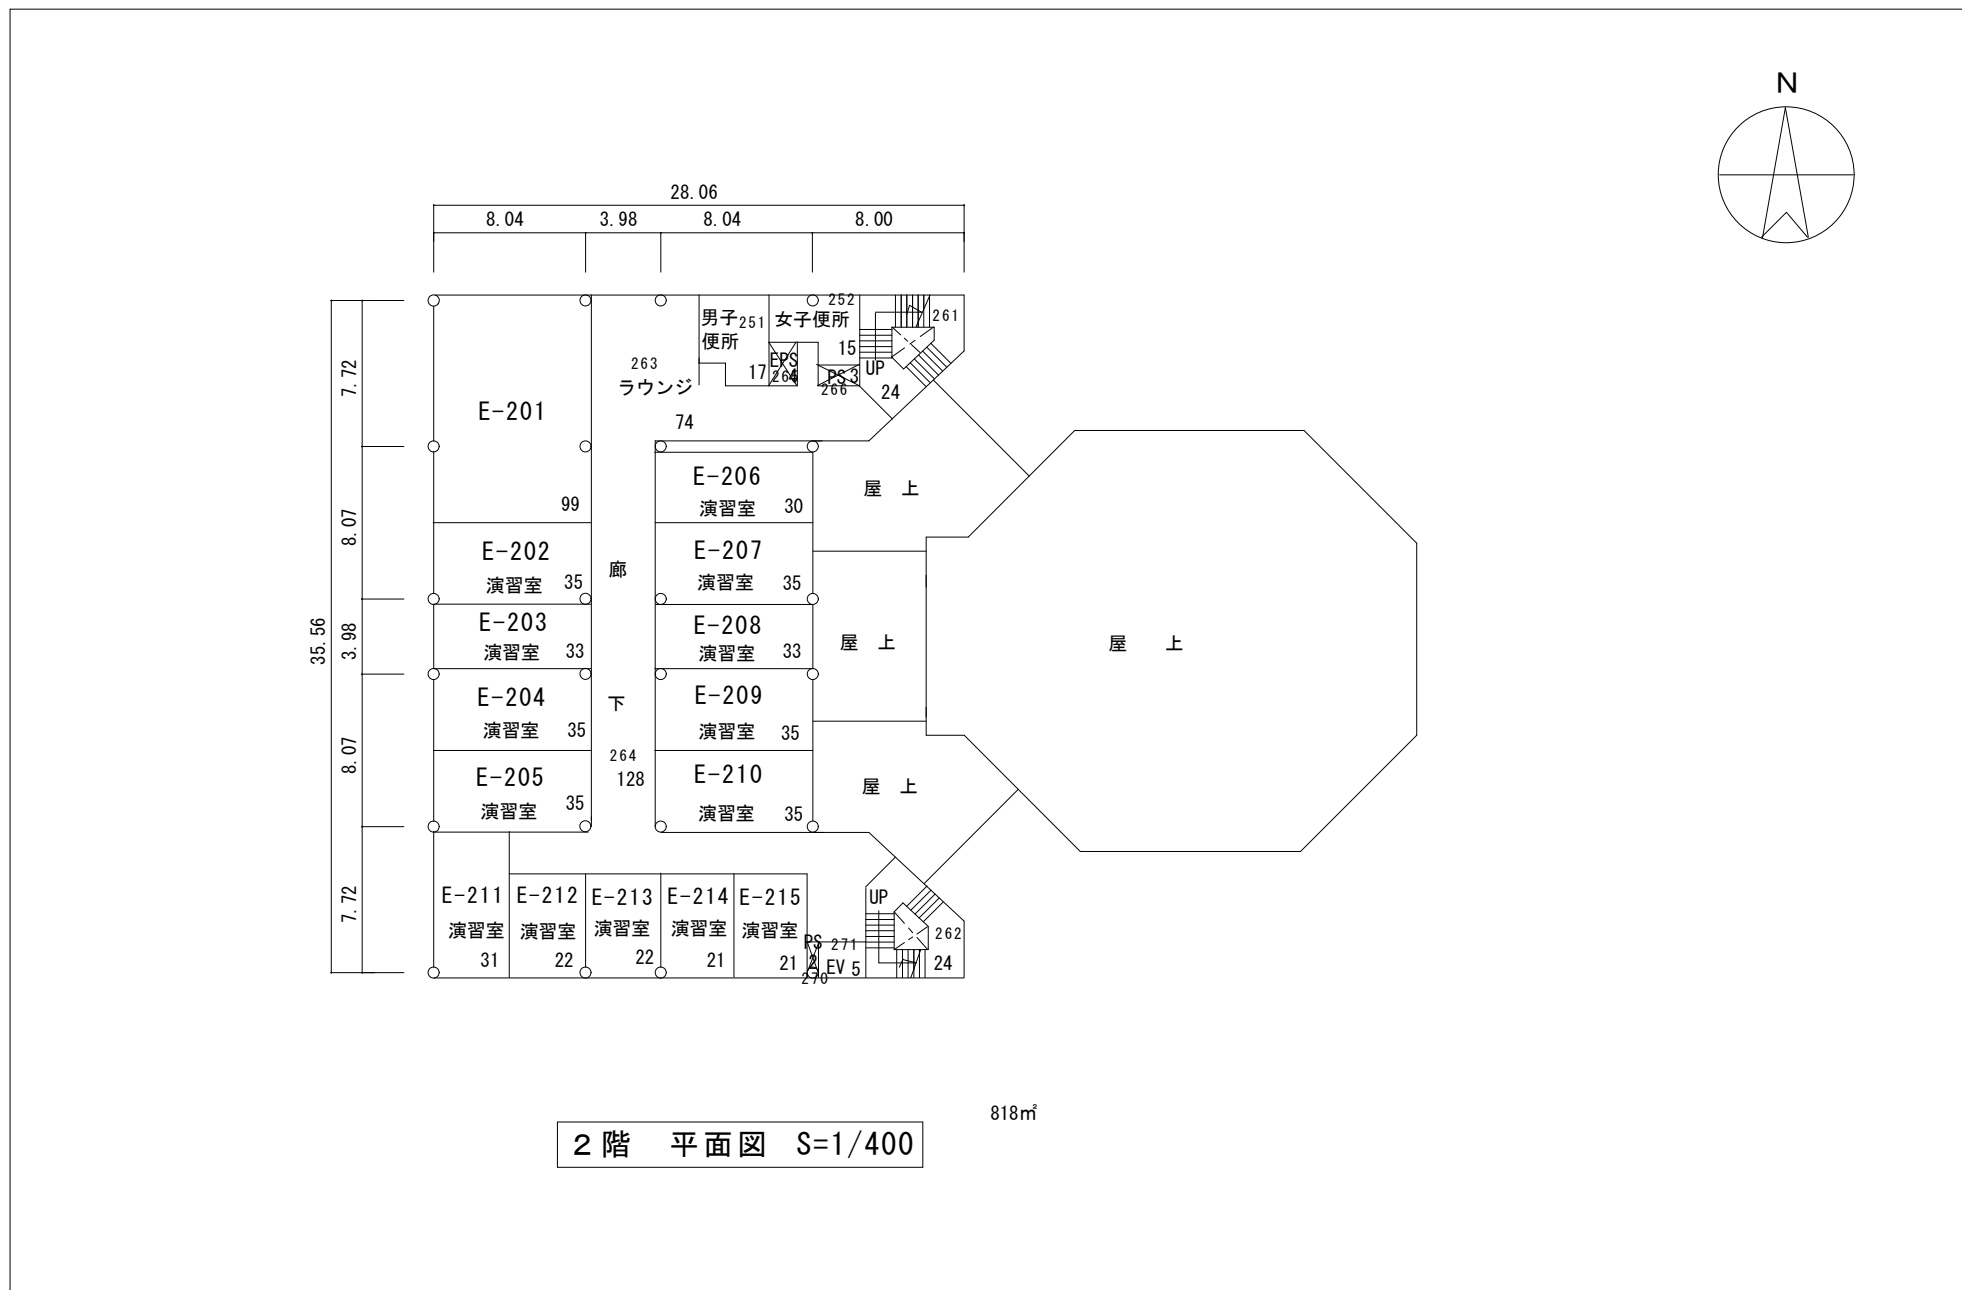


2階 平面図 S=1/400

818m²

棟別平面図


国立大学等施設実態報告（様式3）

学校番号	学 校 名	団地番号	団 地 名	棟 番 号
0320	和 歌 山 大 学	010	栄 谷	021

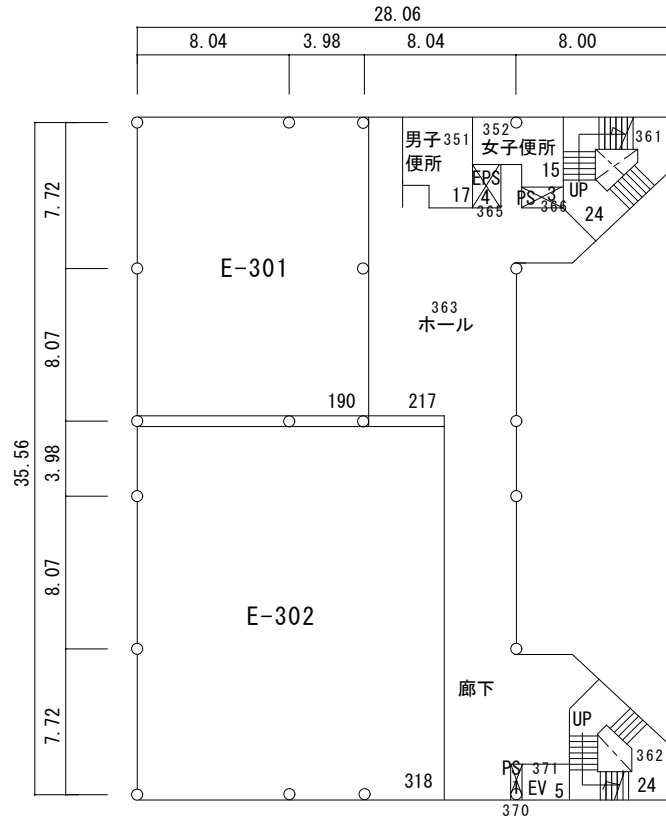

3階 平面図 S=1/400


818㎡

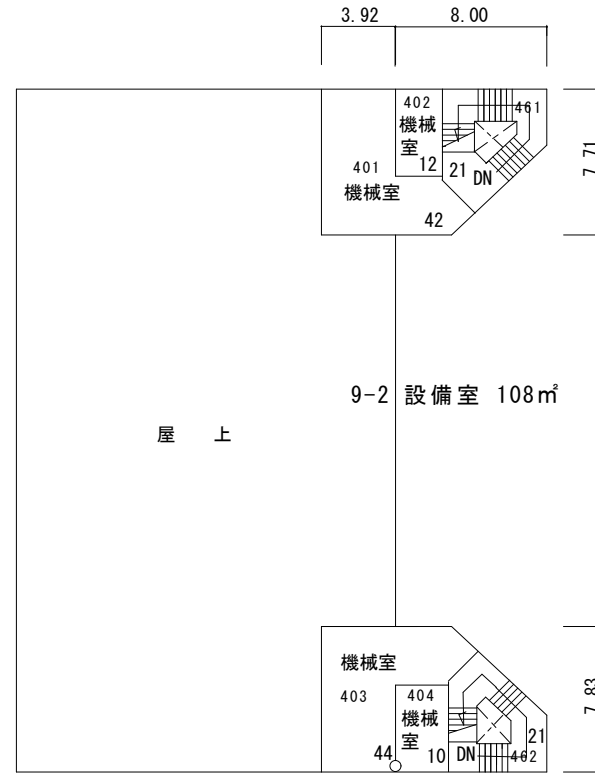

R階 平面図 S=1/400

150㎡

加算面積区分 9-2 108㎡

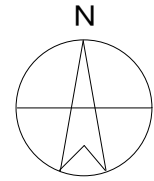

整理番号	3- 0320- 010- 021
------	-------------------