


棟 別 平 面 図

国立大学等施設実態報告 (様式3)

学校番号	学 校 名	団地番号	団 地 名	棟 番 号
0320	和 歌 山 大 学	010	栄 谷	040

棟 名 称	建 築 年	構 造 階 数	面 積 区 分			面 積
			番 号	名 称	色 区 分	
北 3 号 館	平 11	S R 6	01	大学教育 ・ 研究施設		8,532
			09	大学設備室等		517
			合 計 面 積			9,049

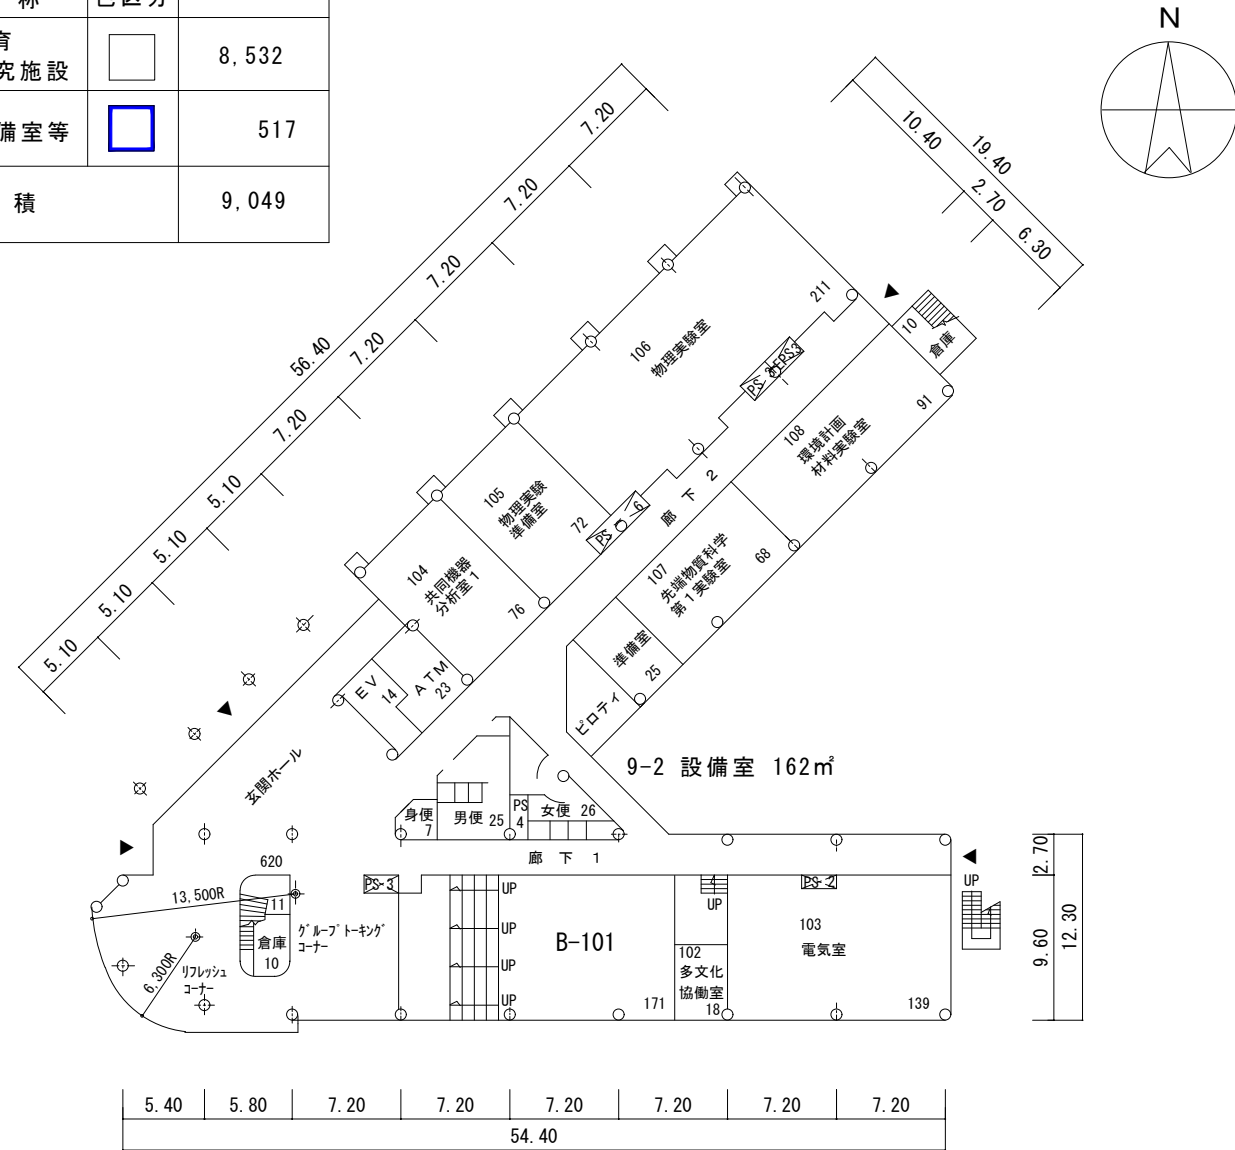

1階平面図 S=1/500


1,638m²

加算面積区分 9-2 162m²

整理番号	3- 0320- 010- 040
------	-------------------

棟別平面図

学校番号	学校名	団地番号	団地名	棟番号
0320	和歌山大学	010	栄谷	040

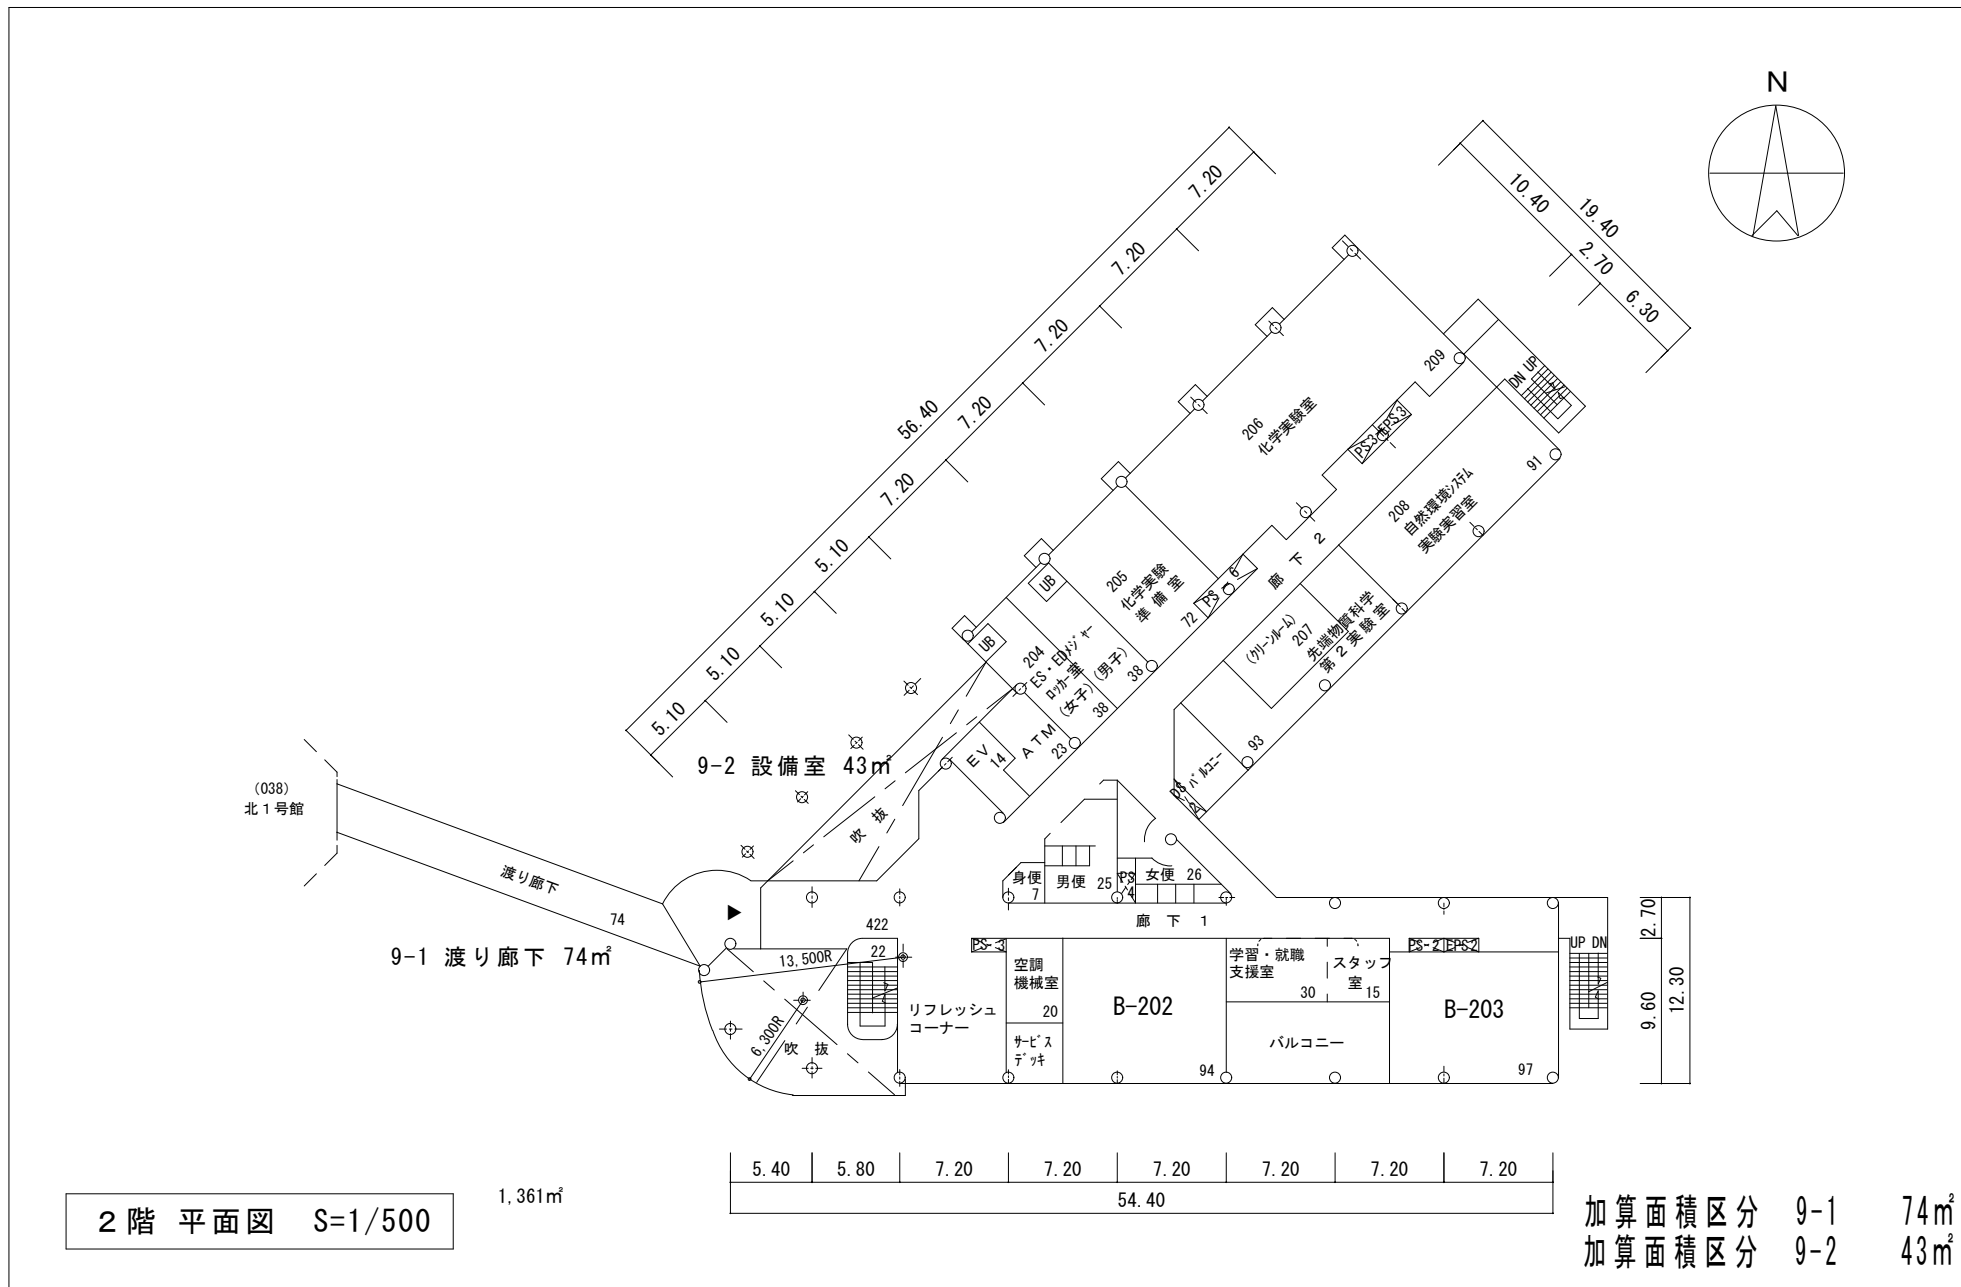

2階平面図 S=1/500

1,361m²

5.40	5.80	7.20	7.20	7.20	7.20	7.20	7.20
54.40							

加算面積区分	9-1	74m ²
加算面積区分	9-2	43m ²

整理番号	3- 0320- 010- 040
------	-------------------